


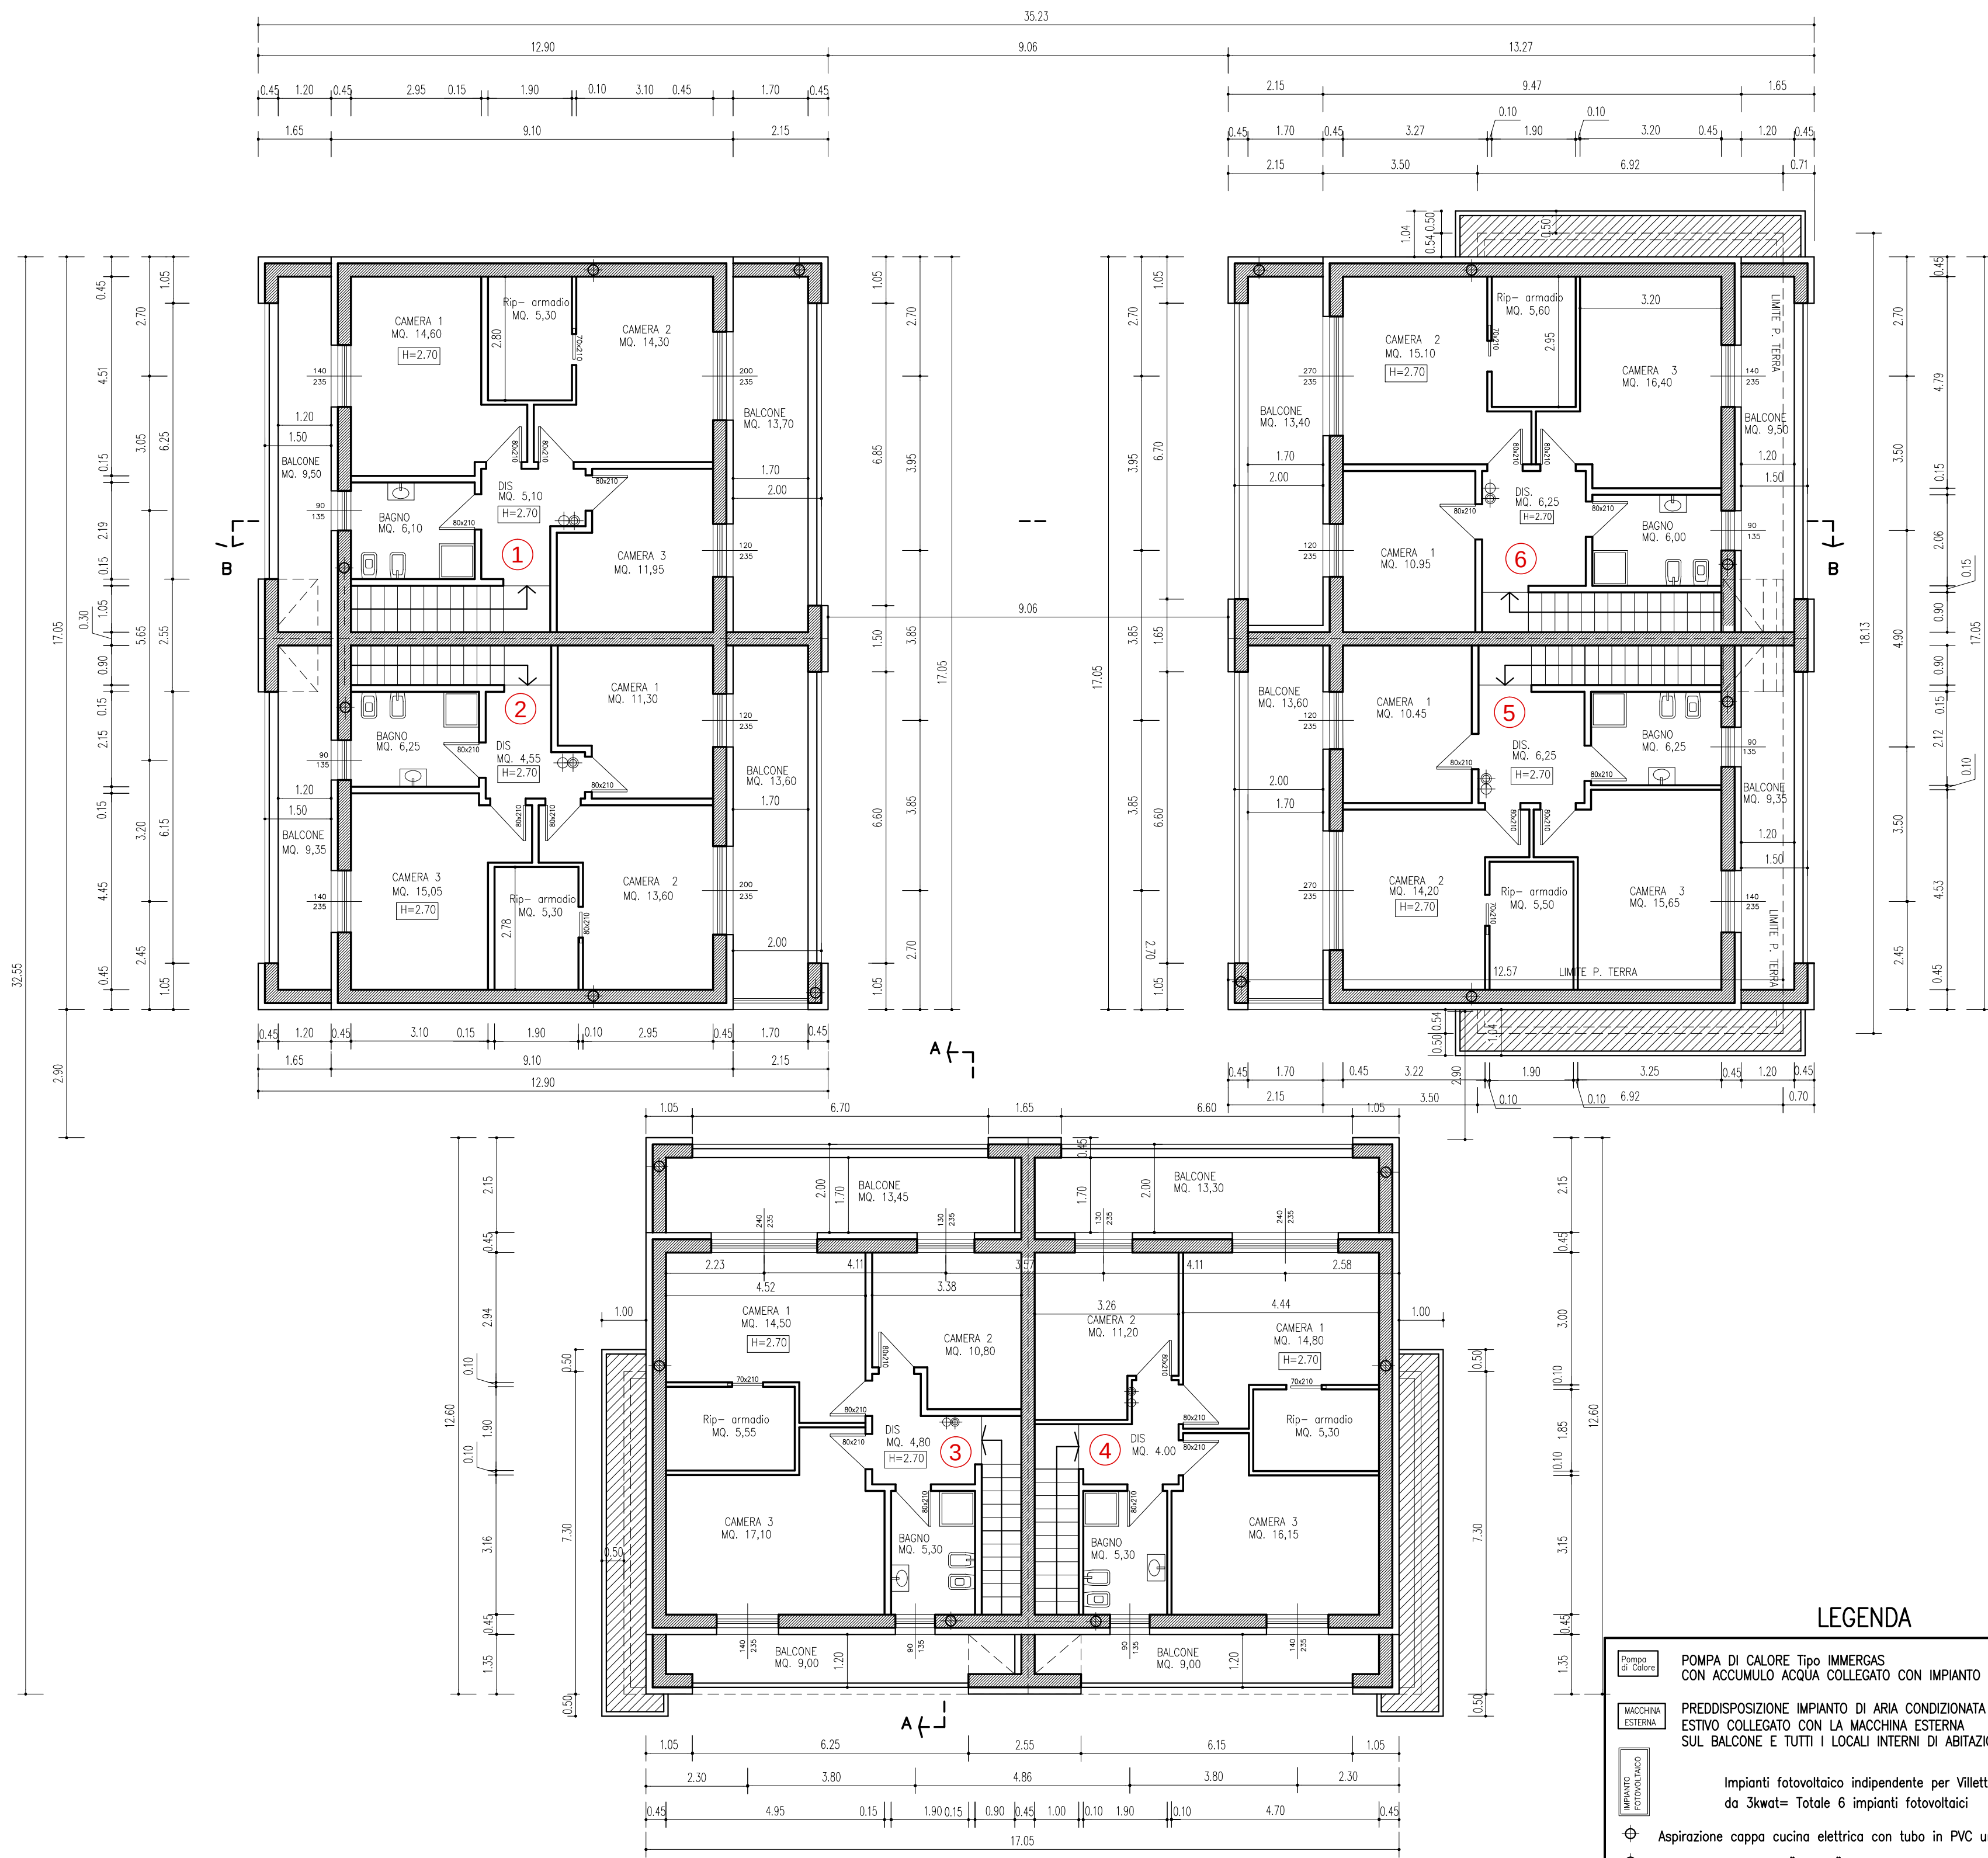

PIANTA PIANO PRIMO 1:100

LEGENDA

- POMPA DI CALORE Tipo IMMERGAS
CON ACCUMULO ACQUA COLLEGATO CON IMPIANTO FOTOVOLTAICO
- PREDDISPOSIZIONE IMPIANTO DI ARIA CONDIZIONATA PER RAFFRESCAMENTO
ESTIVO COLLEGATO CON LA MACCHINA ESTERNA
SUL BALCONE E TUTTI I LOCALI INTERNI DI ABITAZIONE
- Impianti fotovoltaico indipendente per Villetta
da 3kwat= Totale 6 impianti fotovoltaici
- Aspirazione cappa cucina elettrica con tubo in PVC uni 302 Ø 125
 - Scarico acque grigie "CUCINA" Ø 80 con esalatore di pari diametro
 - Scarico acque nere "BAGNI" Ø 120 con esalatore di pari diametro
 - Camini per colonne cucina e bagni
- N.B.: Fuochi cucina alimentati elettricamente

II COMMITTENTE

FIN EDIL srl
SIG. FINAZZI ARTURO

IL PROGETTISTA

SAURO GEOMETRA BREVI

PROVINCIA DI BERGAMO COMUNE DI BOLLATE (BG) REGIONE LOMBARDIA

PERMESSO DI COSTRUIRE CONVENZIONATO
REALIZZAZIONE EDIFICIO RESIDENZIALE COMPOSTO DA SEI UNITA ABITATIVE
IN AMBITO DEL "COMPARTO DEI LONGOBARDI N. 3"

COMUNE CENSUARIO DI BOLLATE, FOGLIO N.9, MAPPALE: 8079/Parte e 4379/Parte
AREA EDIFICABILE UBICATA IN VIA VASIL LEVSKI N. S/N- 24060 BOLLATE BG

OGGETTO:		DATI TECNICI PIANTA PIANO PRIMO 1:100	TAVOLA N. 04
COMMITTENTI:		PROGETTISTA	SCALA
FIN-EDIL srl con sede in : VIA PIZZO ARERA N. 16- 24060 CHIUDUNO (BG) P.I.: 02396340164 P.IVA: 02672960		Geom. Sauro BREVI CF: 888.596.83938 P.I.: 02396340164 N. ISCR. ORDINE 3214	VARIE
		DATA	10.04.2024

STUDIO TECNICO DI PROGETTAZIONE
SAURO GEOMETRA BREVI

Via Passerera 2a/4, 24060 Telgate (Bg)-Tel. 035-830343 - Email: studiobrevi@email.it

